

Nombre Del Proyecto

:CABAÑAS LAS TORTOLAS

Etapas :

Mandante :

Ubicación :

Contratista: :


Superficie: :

Fecha :

Especialidades :

PROYECTO "CABAÑAS LAS TORTOLAS"

75 m2 construidos

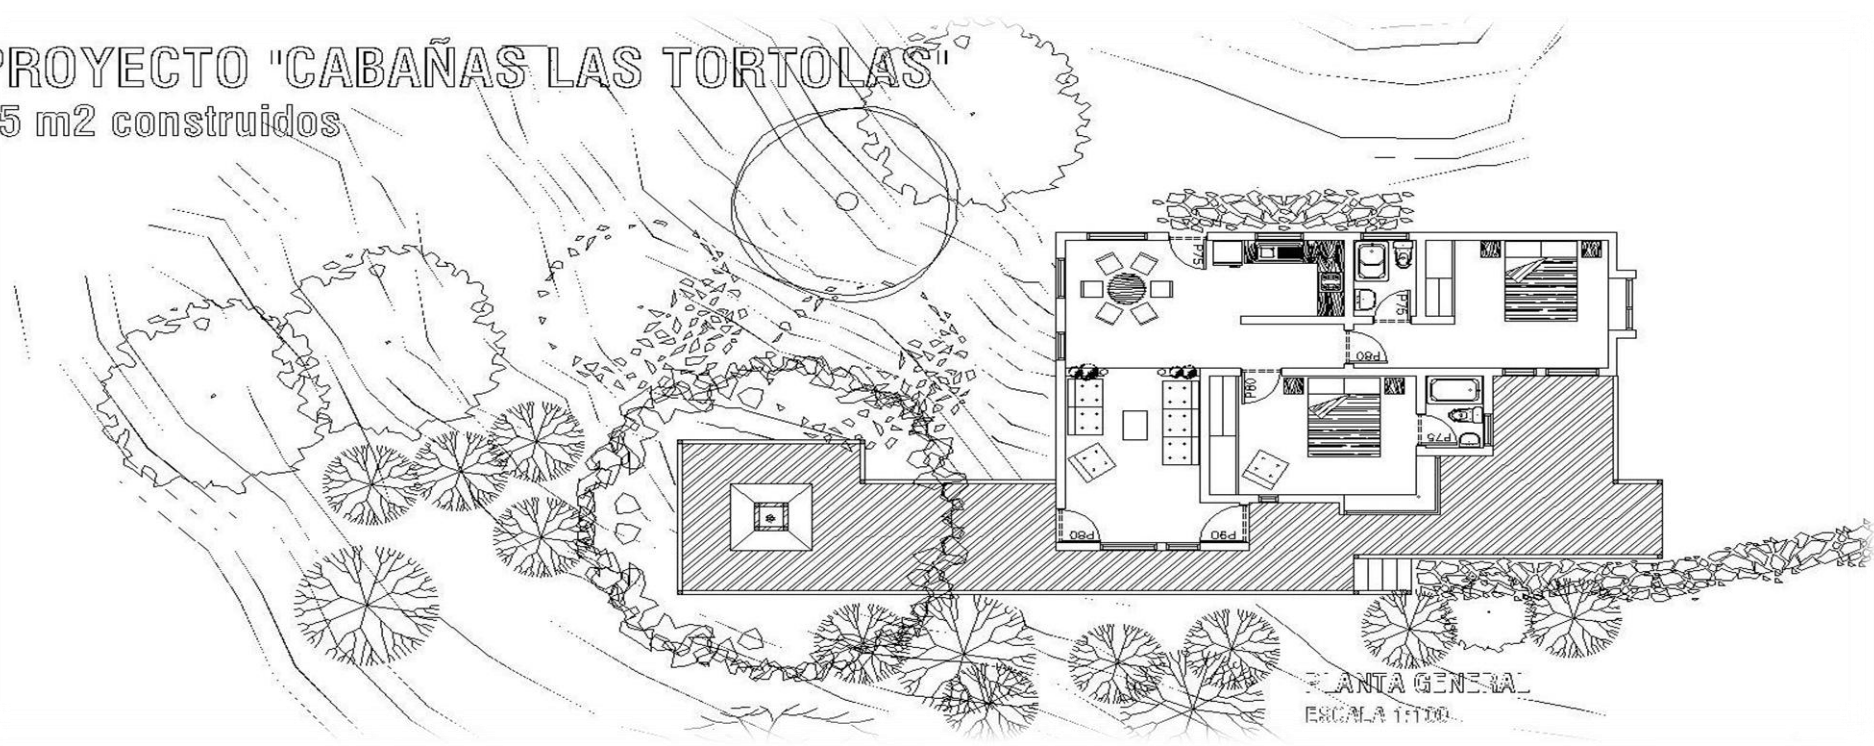

PLANTA GENERAL
ESCALA 1:100



ESCALA 1:100

ELEVACION FRONTAL
ESCALA 1:100